


PERIMETRAZIONE DEL CENTRO ABITATO: AGGREGATO BELMONTE

MAPPA CATASTALE AGGIORNATA APRILE 2013

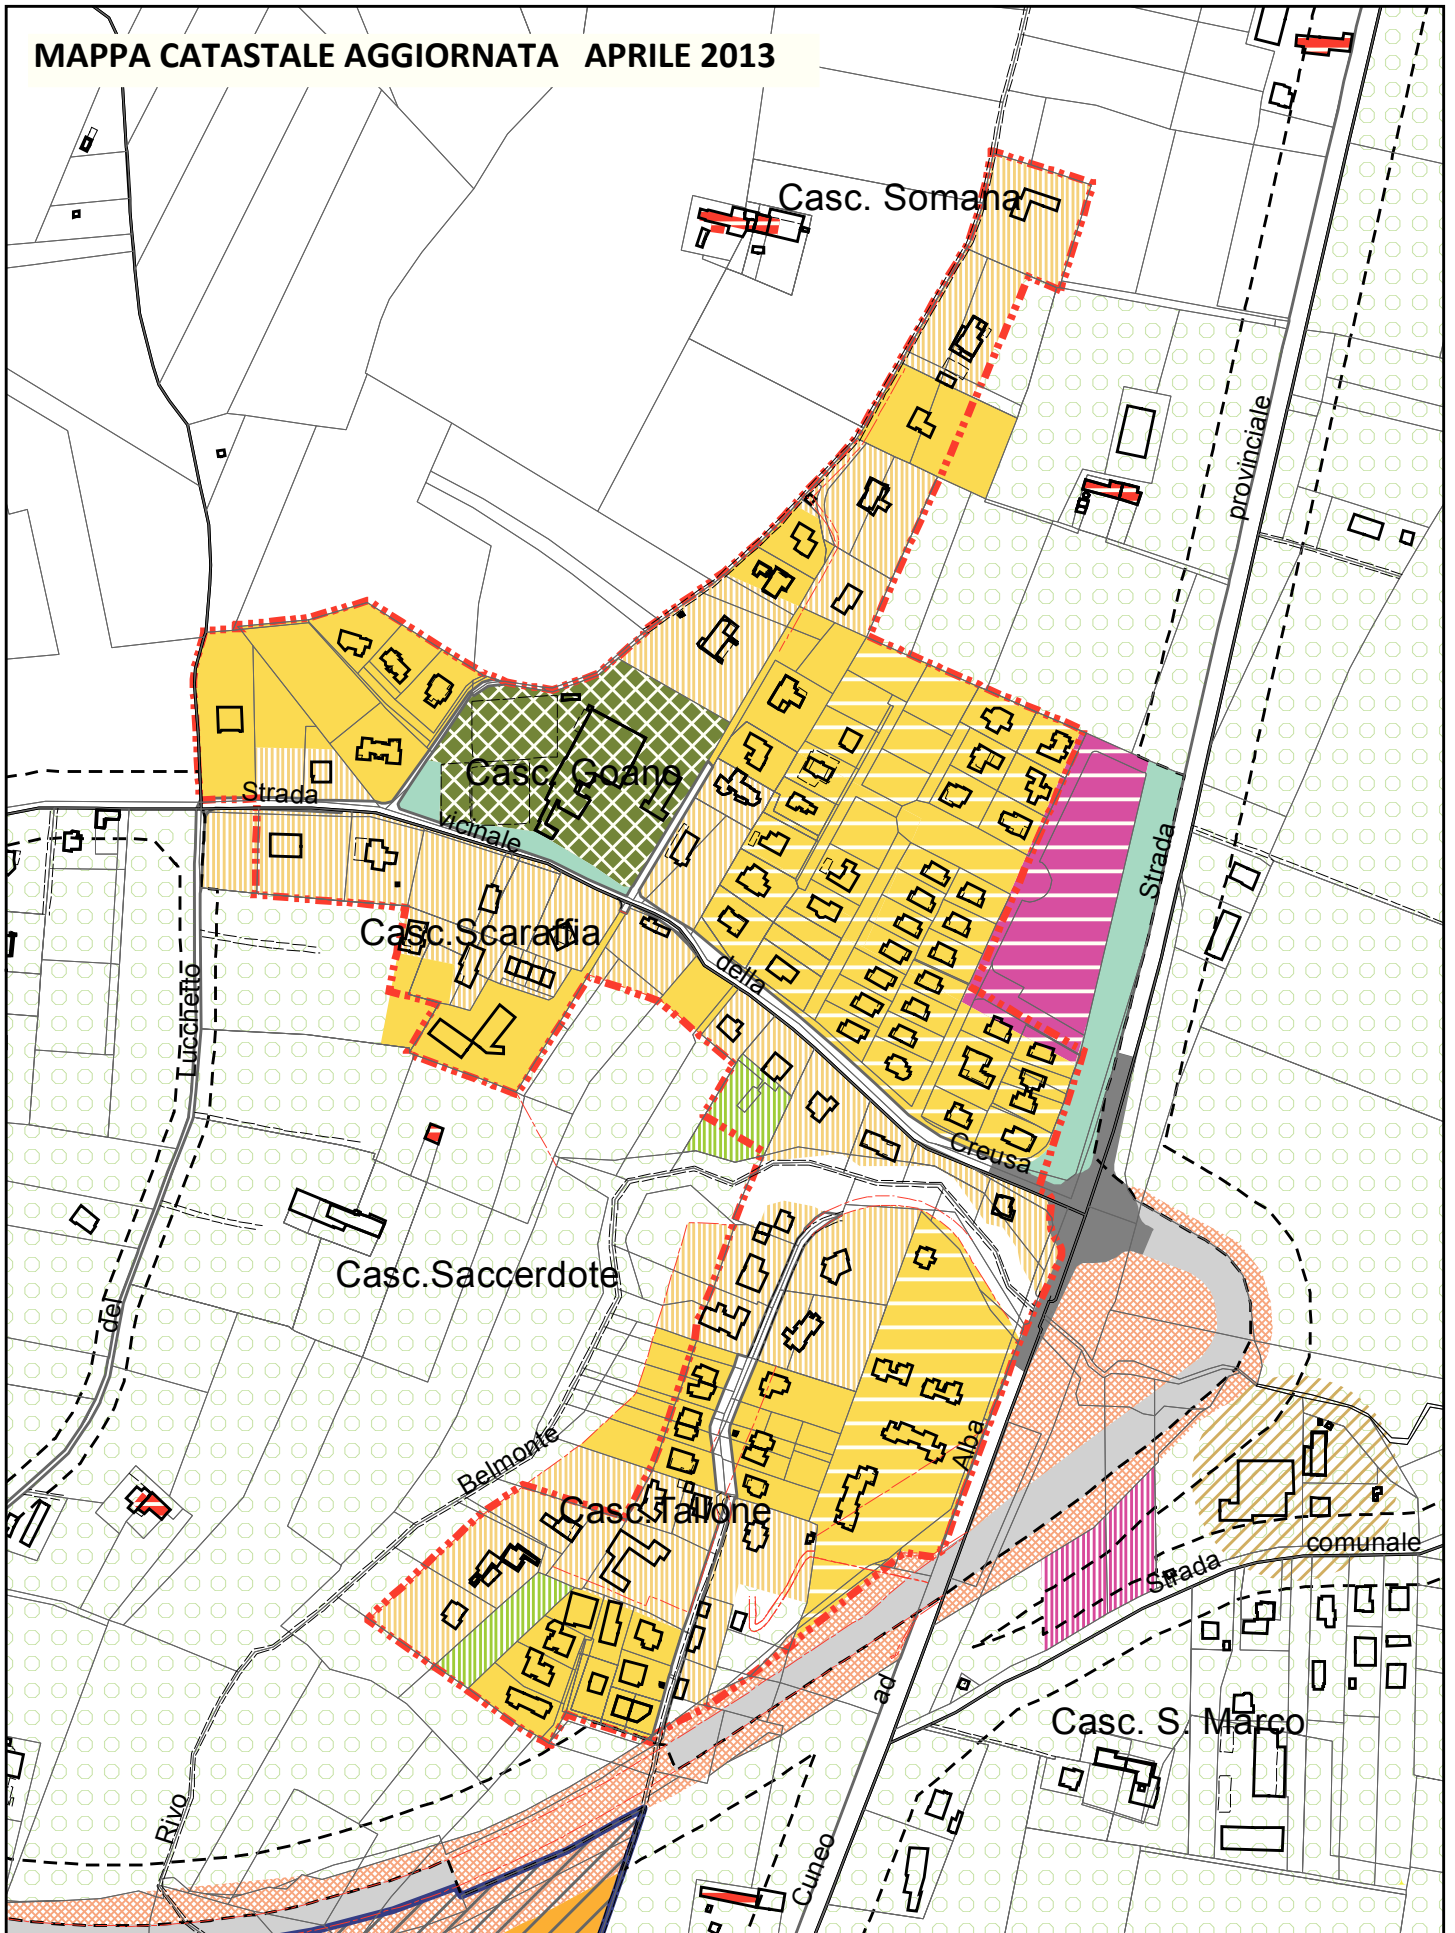

025 50 75100

Metri

Scala 1:5.000