


PERIMETRAZIONE DEL CENTRO ABITATO: LOC. CUSSANIO

MAPPA CATASTALE AGGIORNATA APRILE 2013

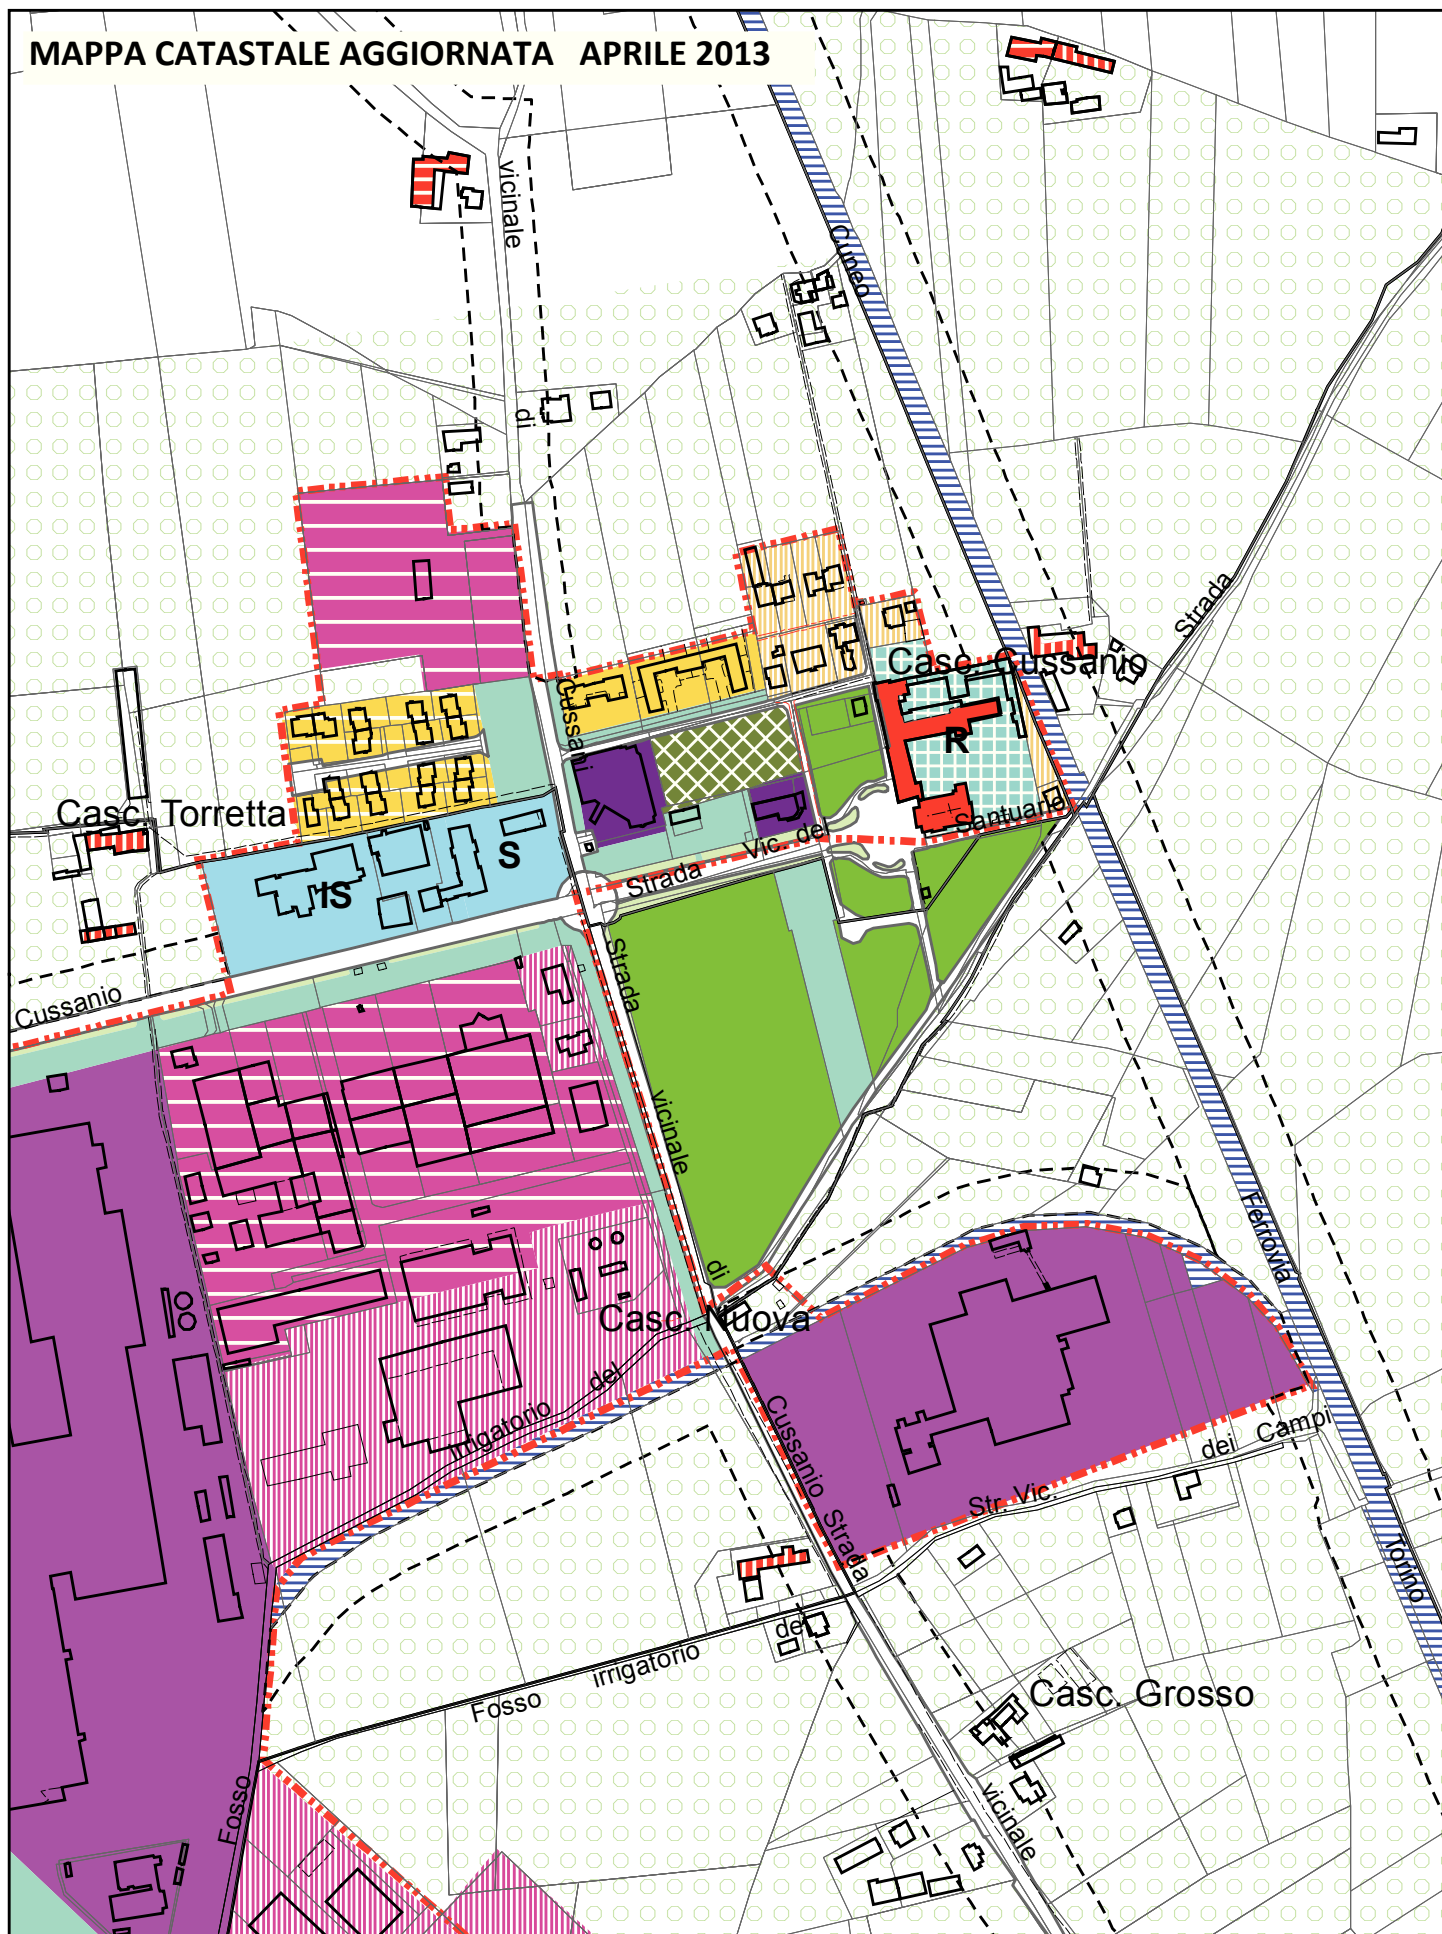

025 50 75 100

 Metri

Scala 1:5.000