


VASO ORNAMENTALE


(STRUTTURA LIGNEA)

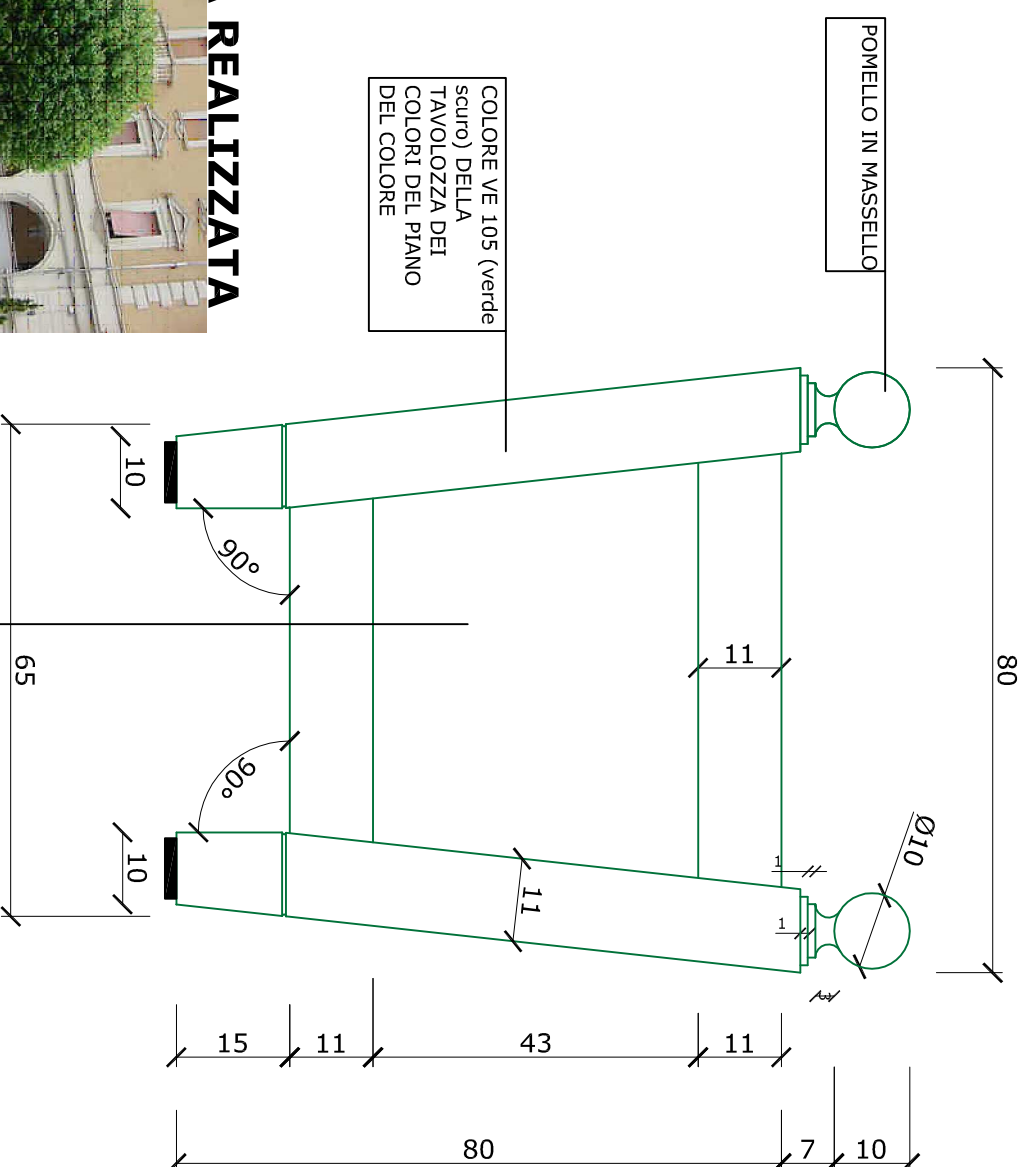

FIORIERA REALIZZATA



(SEZIONE TRASVERSALE)

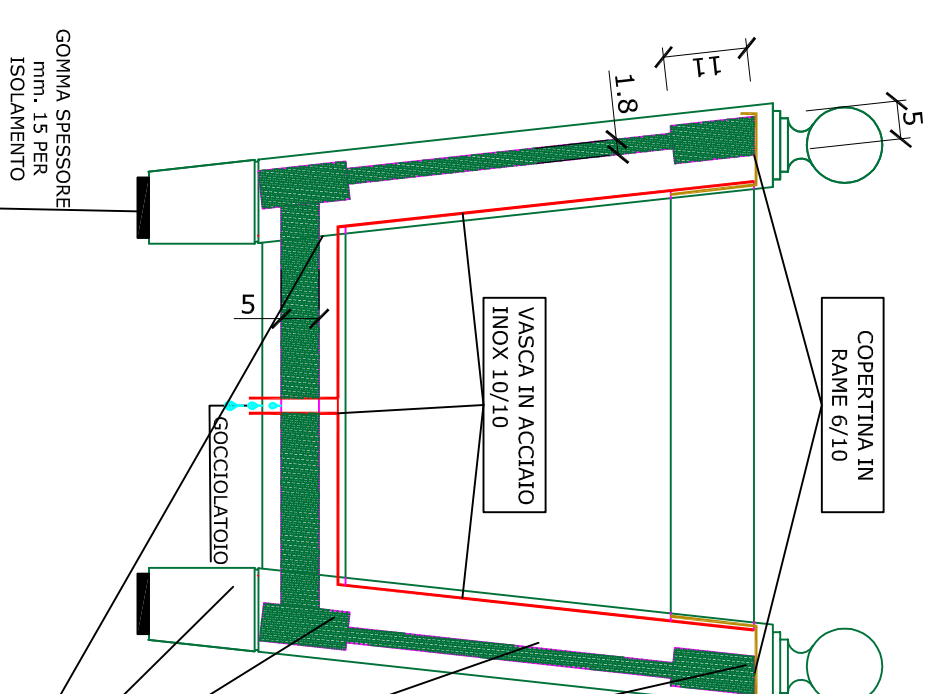

PANNELLO IN COMPENSATO MULTISTRATO MARINO IN LEGNO DI OKUME AD INCOLLAGGIO FENOLICO (IN CONFORMITÀ ALLA NORMA UNI EN 314 - PARTI 1 E 2), ADATTO PER L'IMPIEGO IN AMBIENTI ESTERNI (IN CONFORMITÀ ALLA NORMA UNI EN 636 - PARTE 3).

LE PARTI STRUTTURALI LIGNEE DOVRANNO ESSERE REALIZZATE IN LEGNO DI ACERO O PINO NORDICO O CASTAGNO TAGLIATO IN QUARTI FUORI CUORE, DOPO UN LUNGO PERIODO DI STAGIONATURA DOVRA' ESSERE TRATTATO CON IMPREGNATE A PRESSIONE IN AUTOCLAVE CON SALI MINERALI ATOSSICI, ADATTO ANCHE PER L'INTERAMENTO (CLASSE A), IN CONFORMITÀ ALLA NORMA DIN 68800 (PARTE 3)

FIORIERA REALIZZATA



Città di Fossano
Dipartimento Lavori Pubblici

ELABORATO GRAFICO IN SCALA 1:10 ALLEGATO A RICHIESTA PREVENTIVO PER FIORIERE IN LEGNO MODELLO "CITTA' DI FOSSANO"

