


PERIMETRAZIONE DEL CENTRO ABITATO: LOC. SAN SEBASTIANO

MAPPA CATASTALE AGGIORNATA APRILE 2013

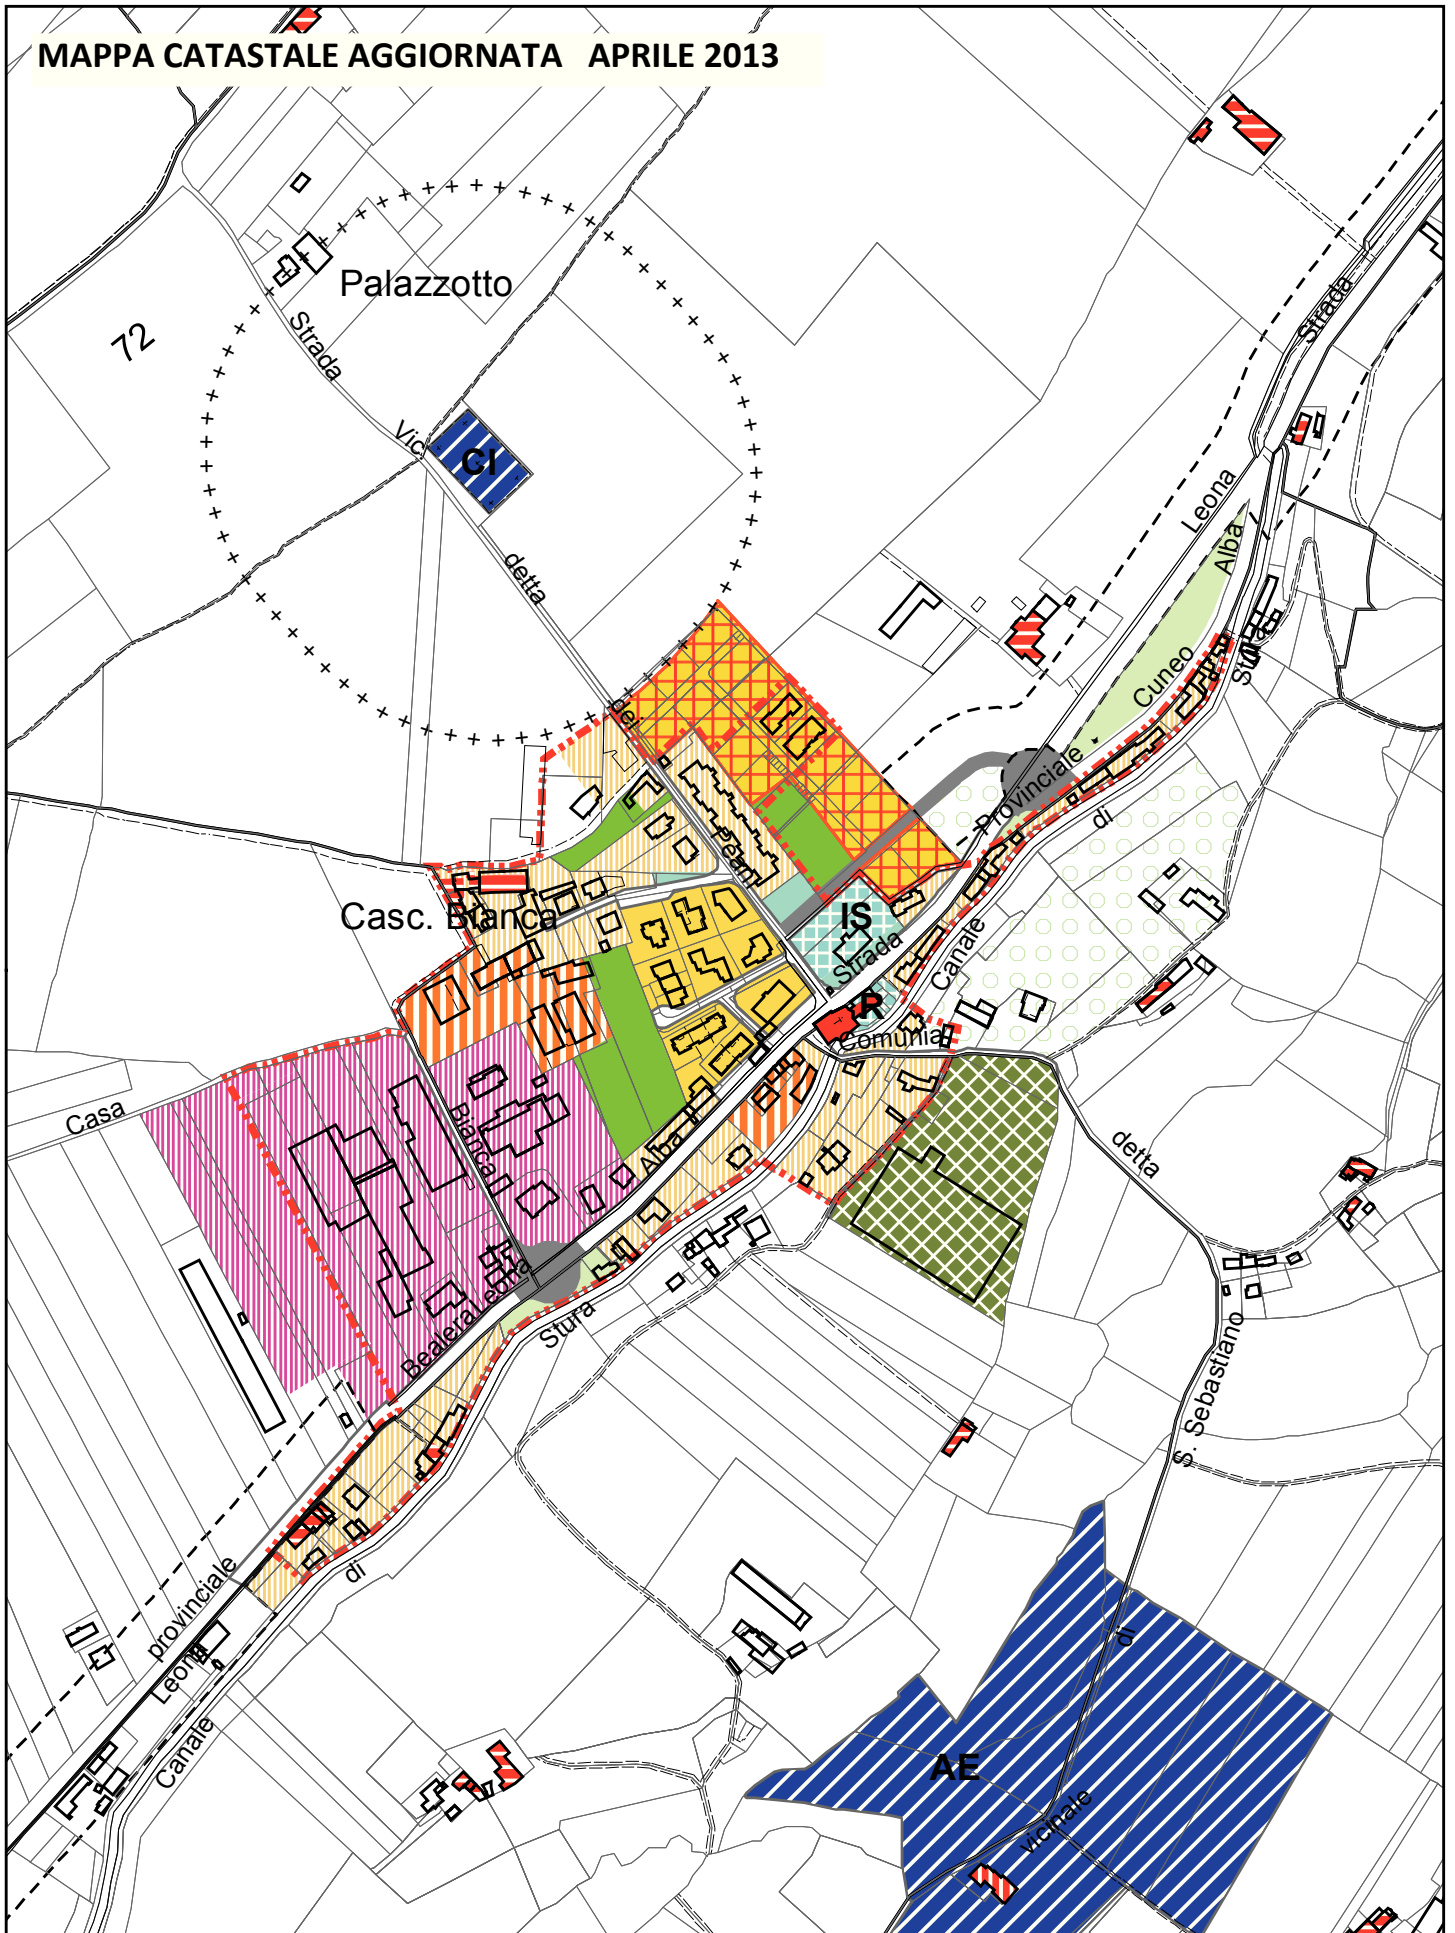

02 50 75 100

Metri

Scala 1:5.000