


# PERIMETRAZIONE DEL CENTRO ABITATO: LOC. SAN VITTORE

MAPPA CATASTALE AGGIORNATA APRILE 2013

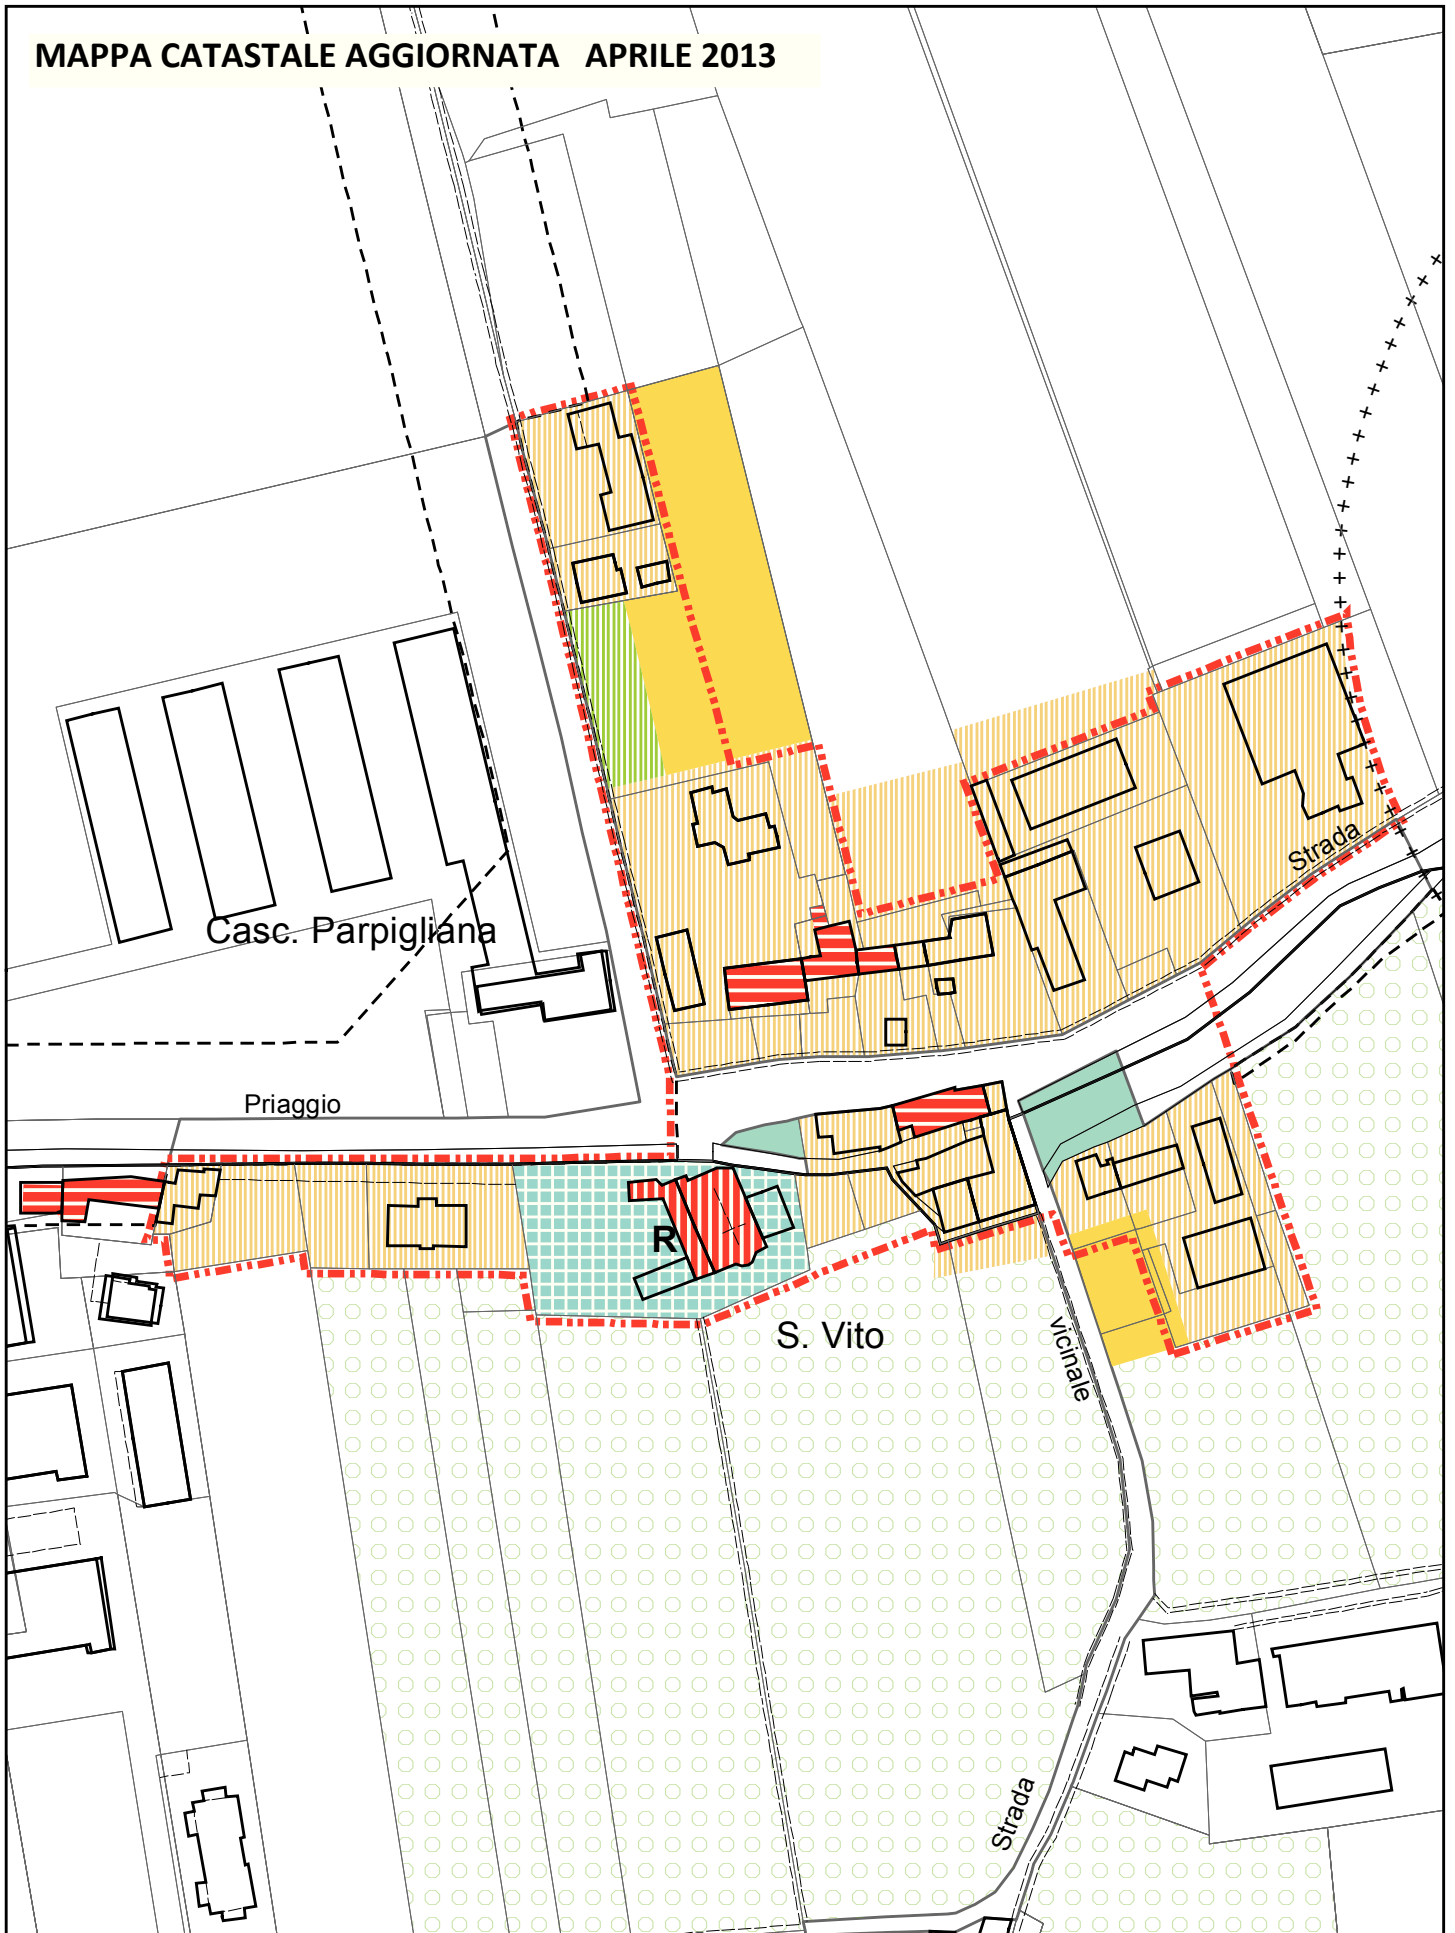

0 12,5 25 50 75 100  
Metri

Scala 1:2.000