


PERIMETRAZIONE DEL CENTRO ABITATO: LOC.TA' SANTA LUCIA

MAPPA CATASTALE AGGIORNATA APRILE 2013

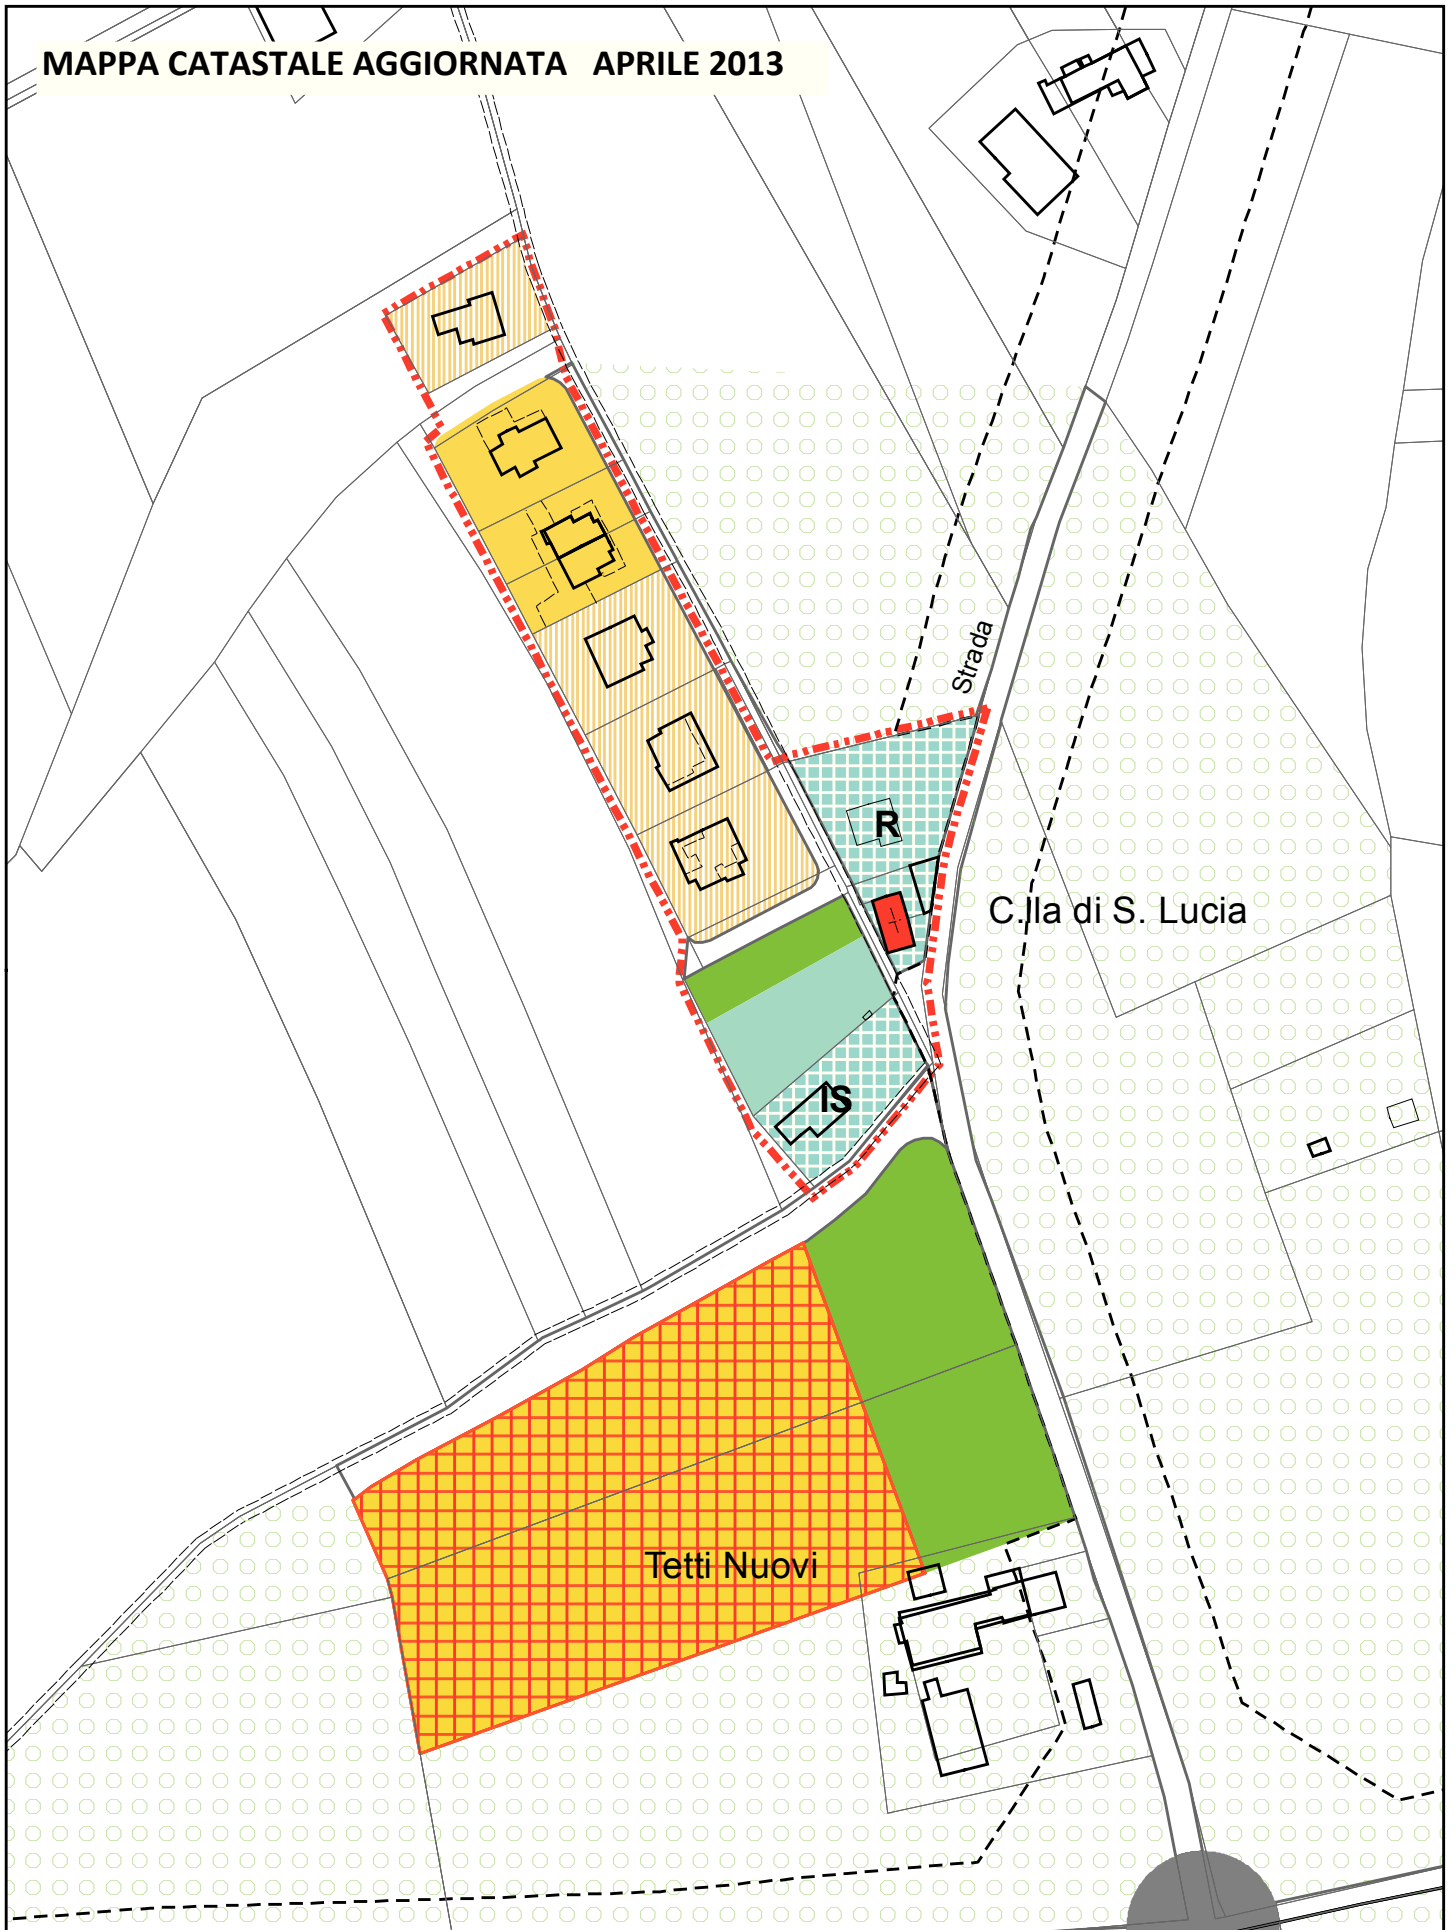

0 12,5 25 50 75 100
Metri

Scala 1:2.000