


# LEGENDA

- LOCALIZZAZIONE L2
- SUB COMPARTI INTERNI ALLA LOCALIZZAZIONE L2
  - SUB-COMPARTO A3  
S.T.=50.439 mq
  - SUB-COMPARTO A2  
S.T.=102.000 mq
    - A2.1 S.T.=54.439 mq
    - A2.2 S.T.=48.143 mq
  - SUB-COMPARTO A1  
S.T.=44.899 mq
- VIABILITA' A PROGETTO PUC

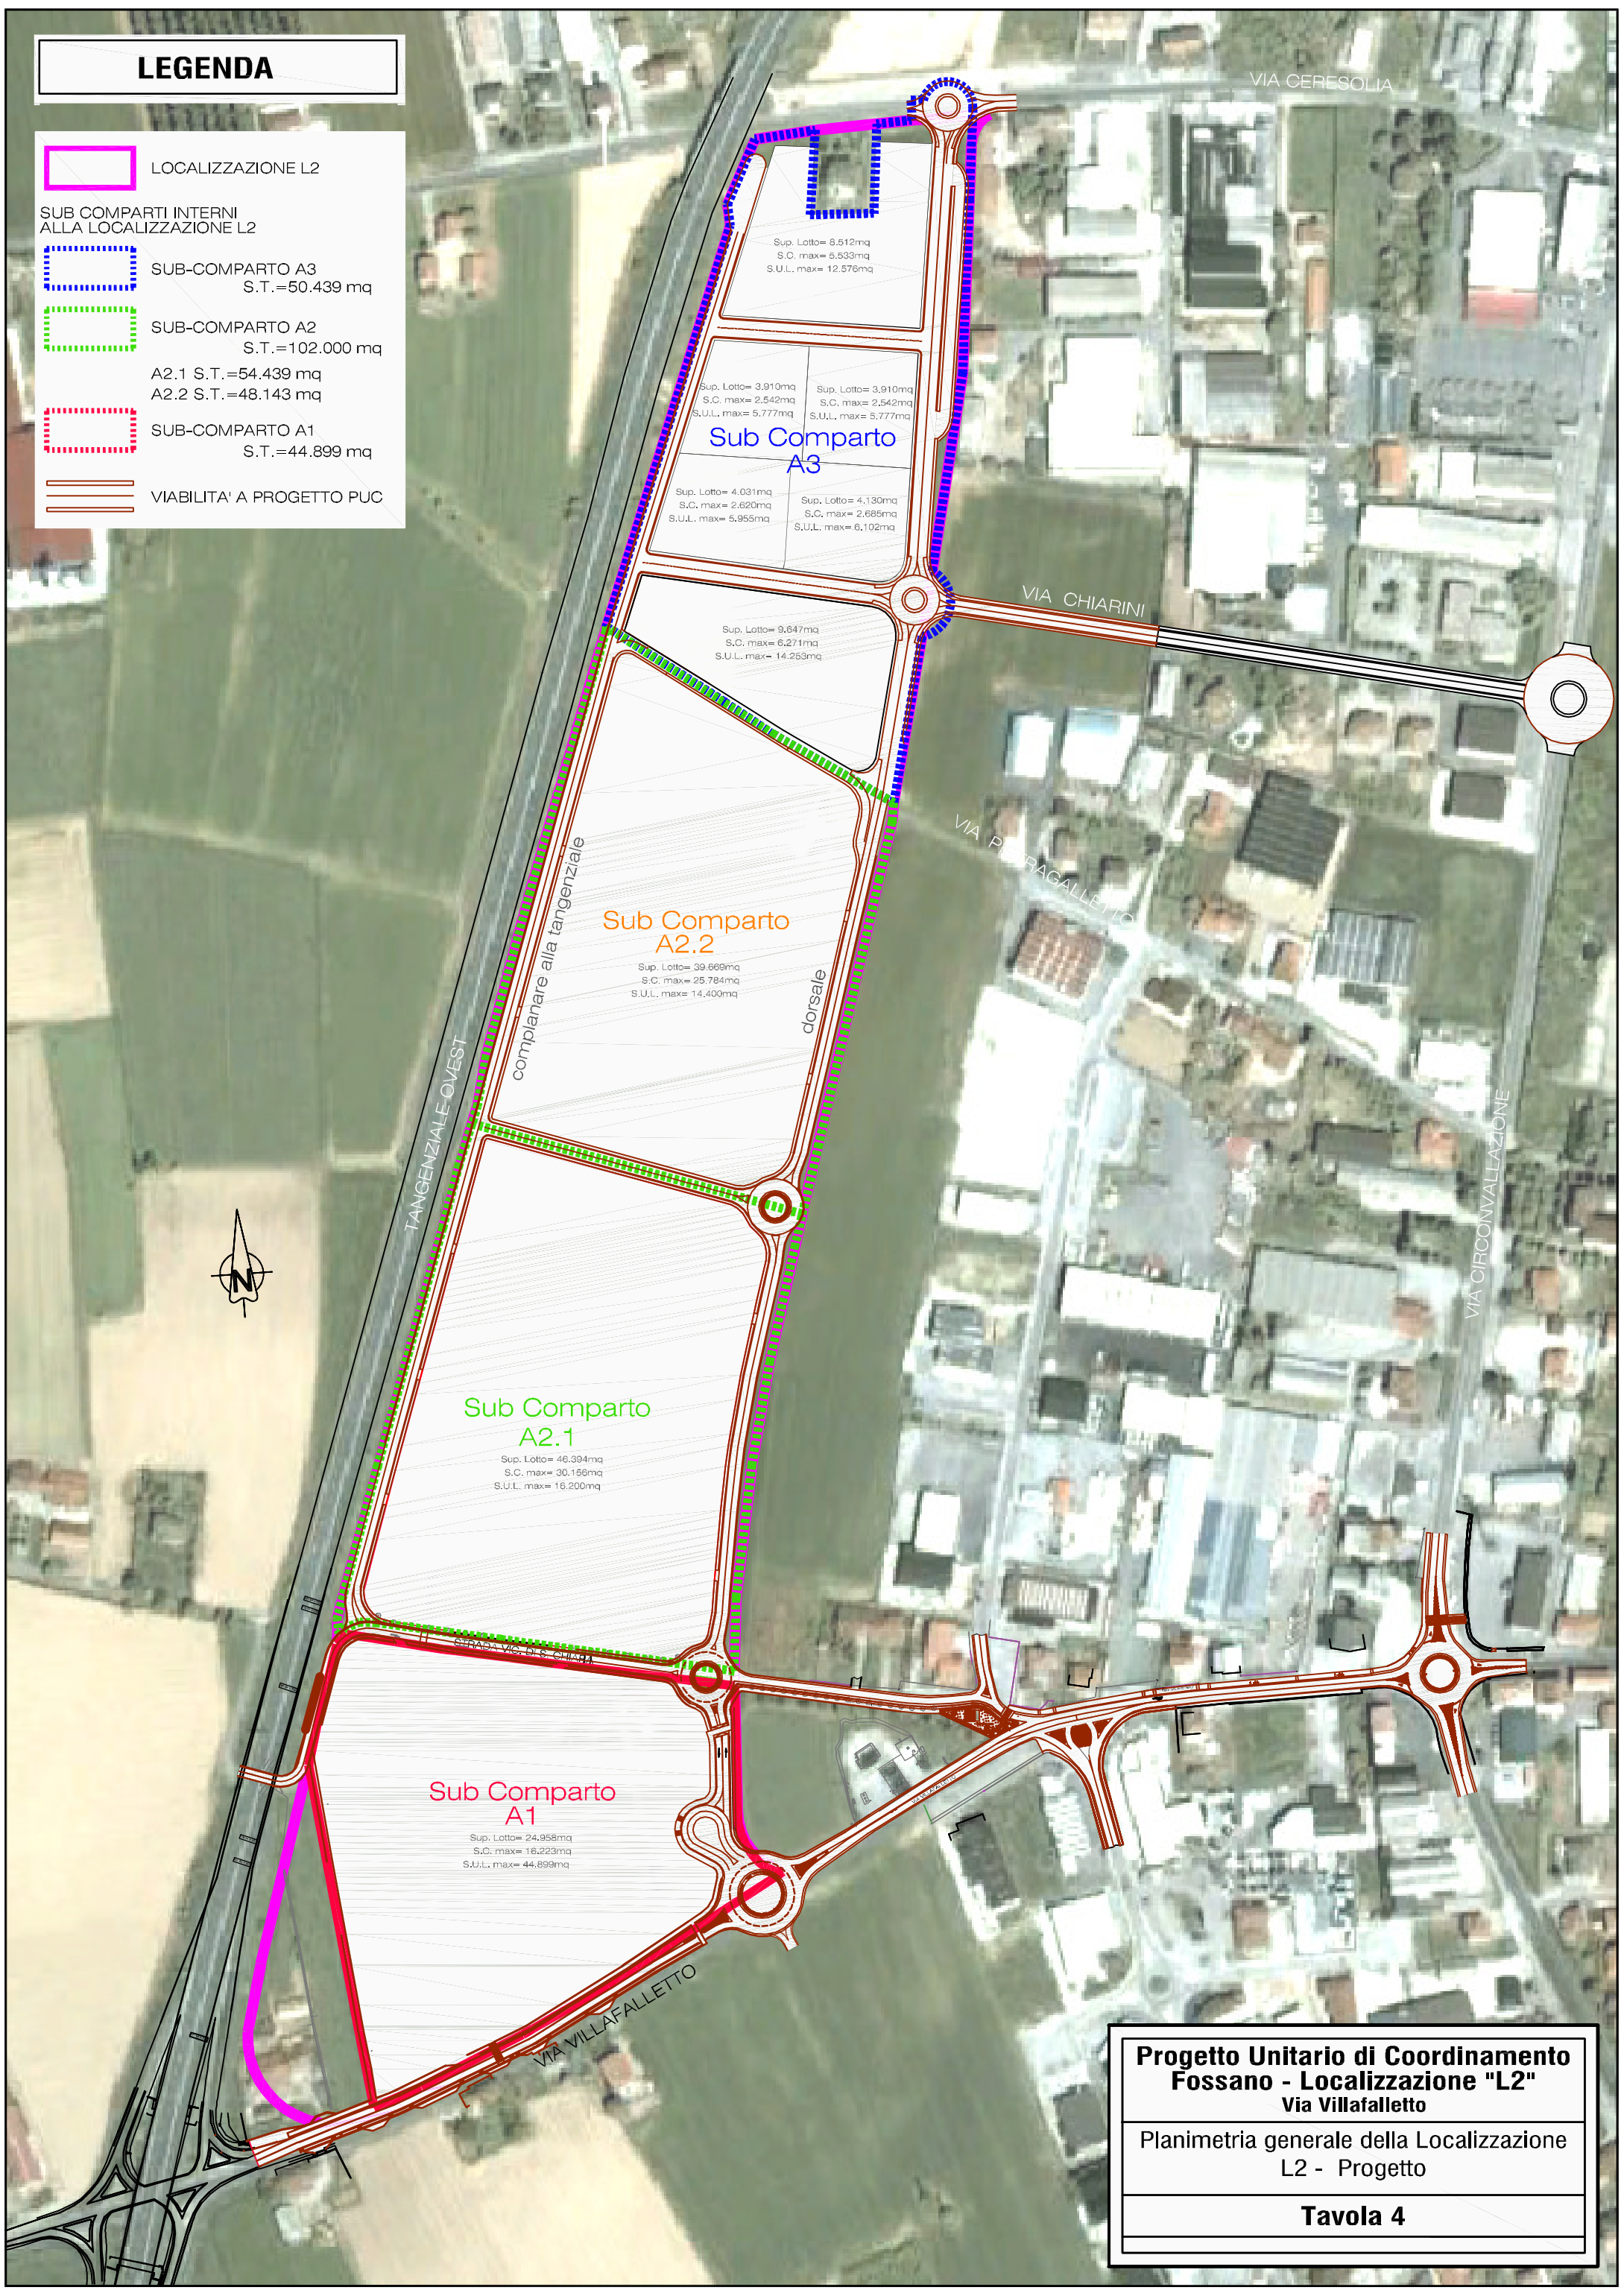

**Progetto Unitario di Coordinamento  
Fossano - Localizzazione "L2"  
Via Villafalletto**

Planimetria generale della Localizzazione  
L2 - Progetto

**Tavola 4**