


LEGENDA

 LOCALIZZAZIONE L2

SUB COMPARTI INTERNI
ALLA LOCALIZZAZIONE L2

 SUB-COMPARTO A3
S.T.=50.439 mq


 SUB-COMPARTO A2
S.T.=102.000 mq

A2.1 S.T.=54.439 mq

A2.2 S.T.=48.143 mq

 SUB-COMPARTO A1
S.T.=44.899 mq

 VIABILITA' A PROGETTO PUC

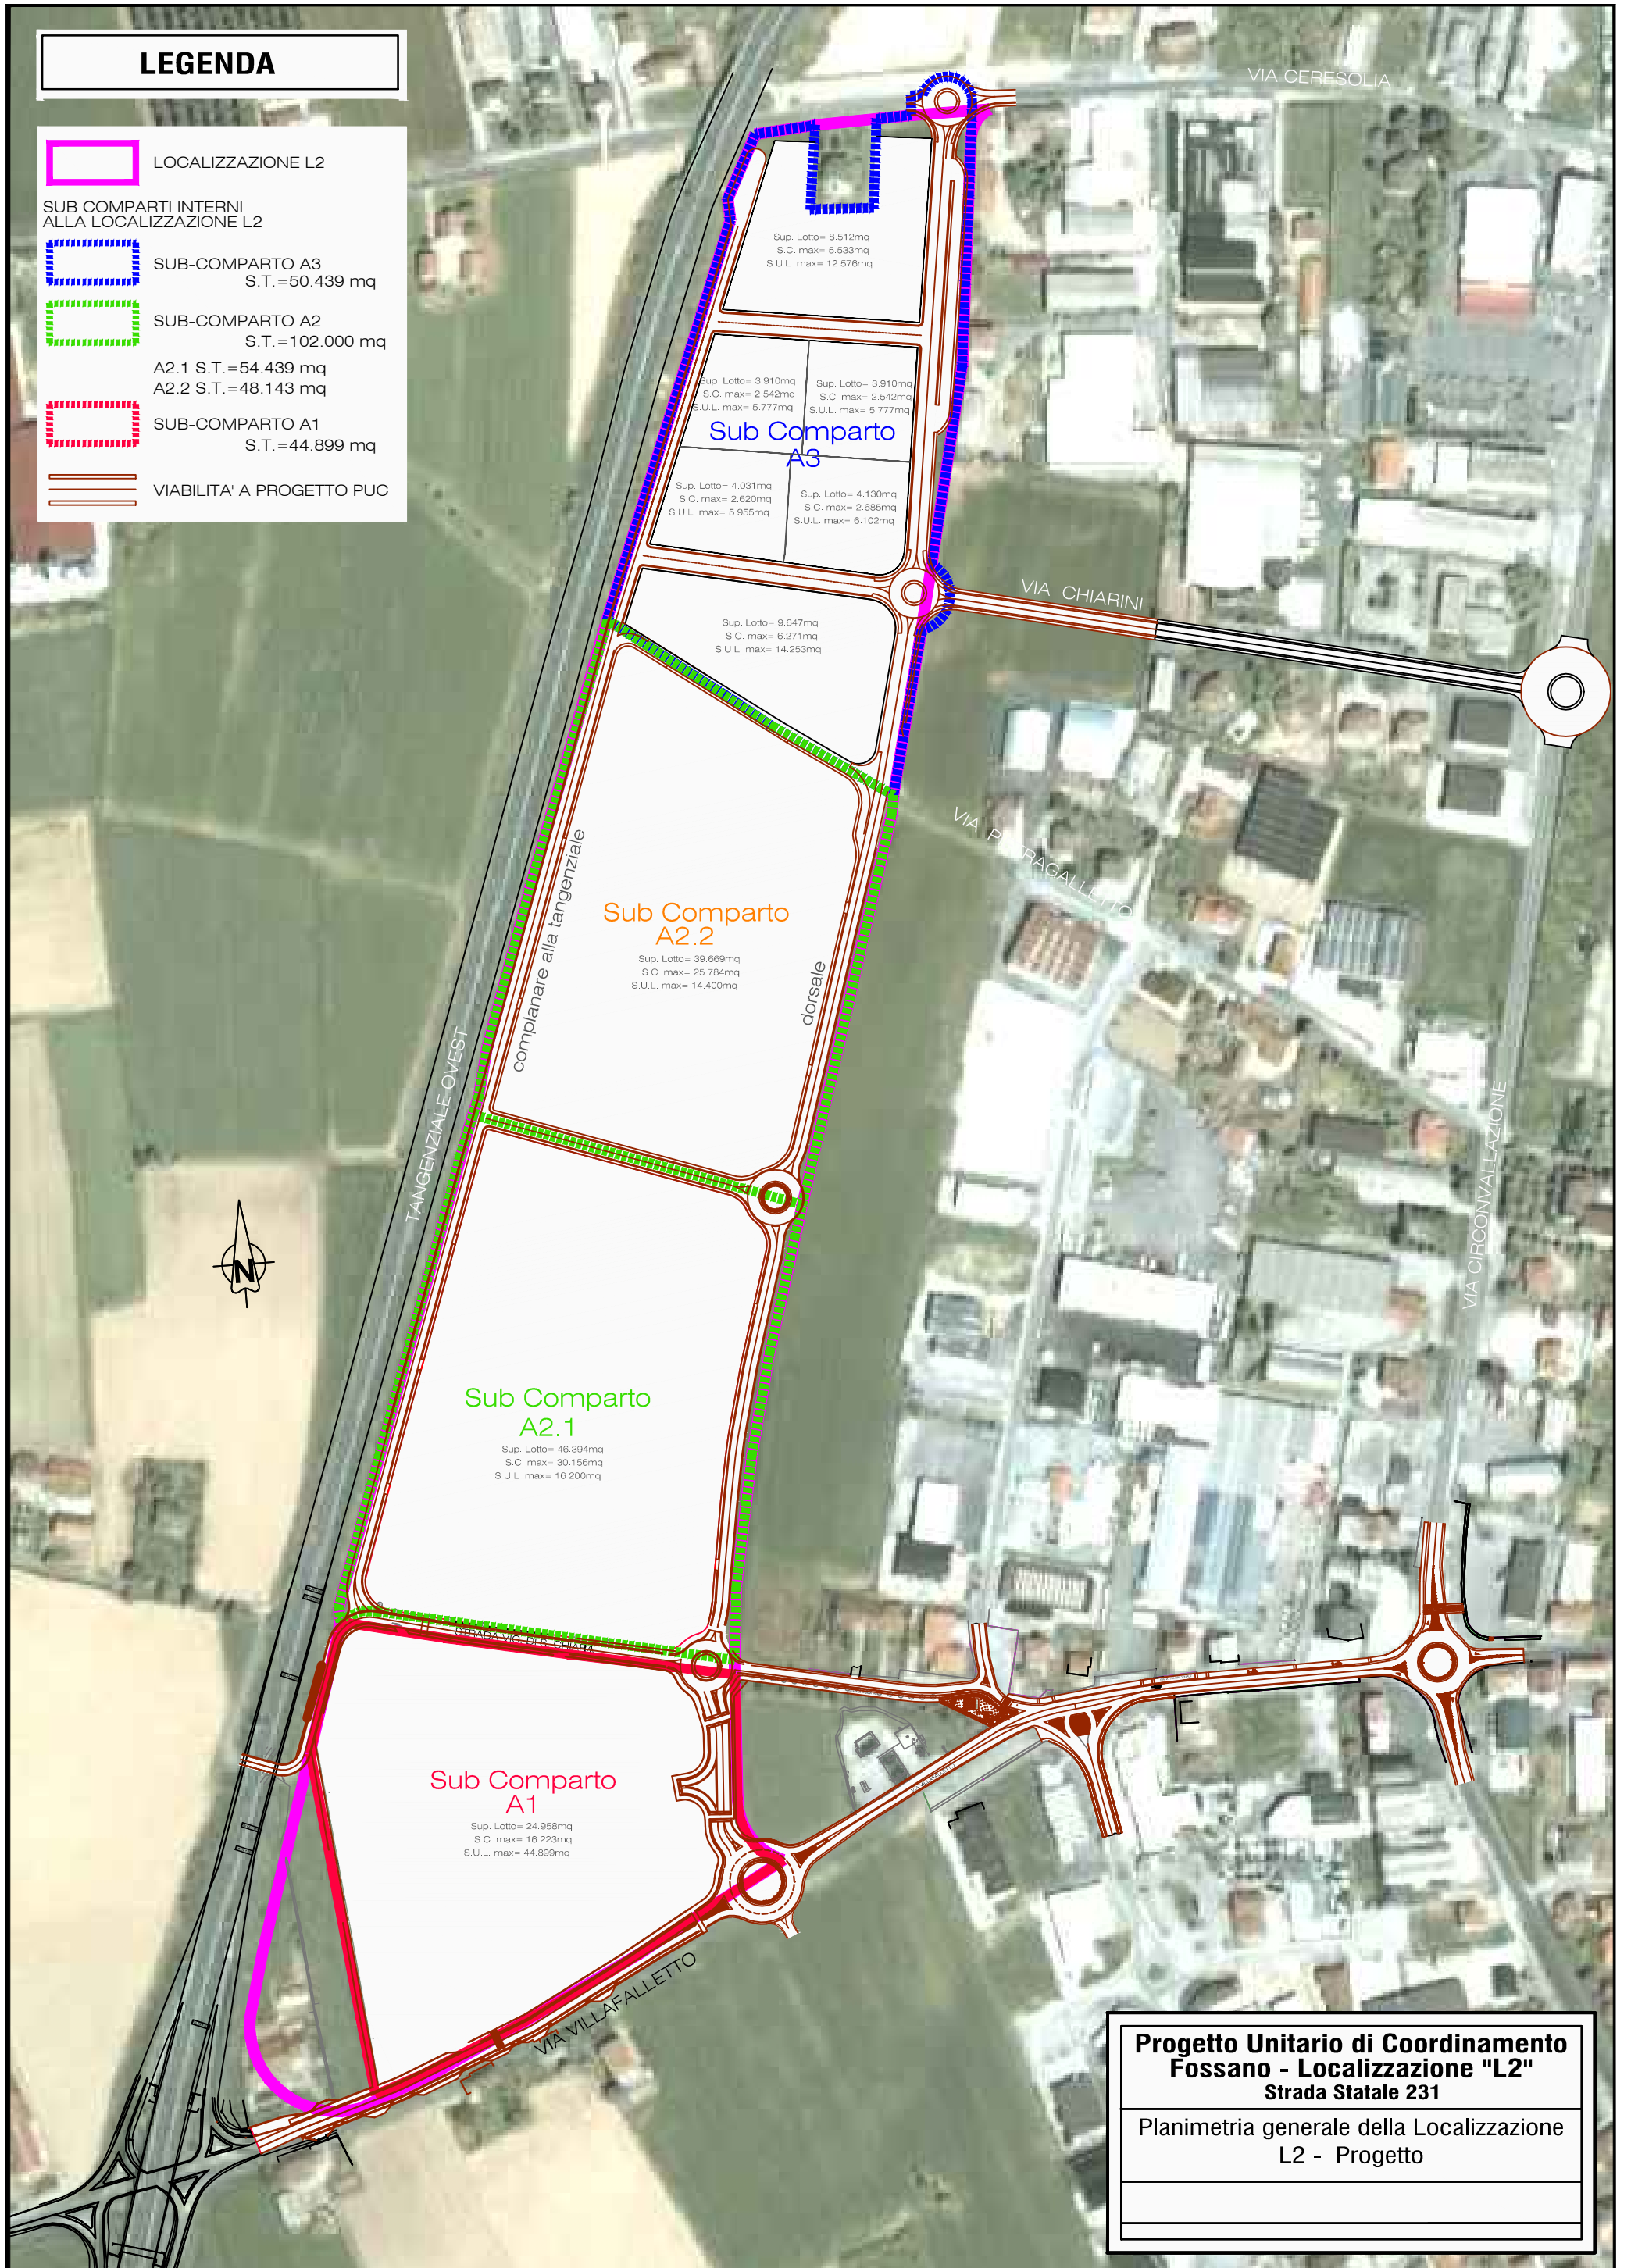

**Progetto Unitario di Coordinamento
Fossano - Localizzazione "L2"
Strada Statale 231**

Planimetria generale della Localizzazione
L2 - Progetto